


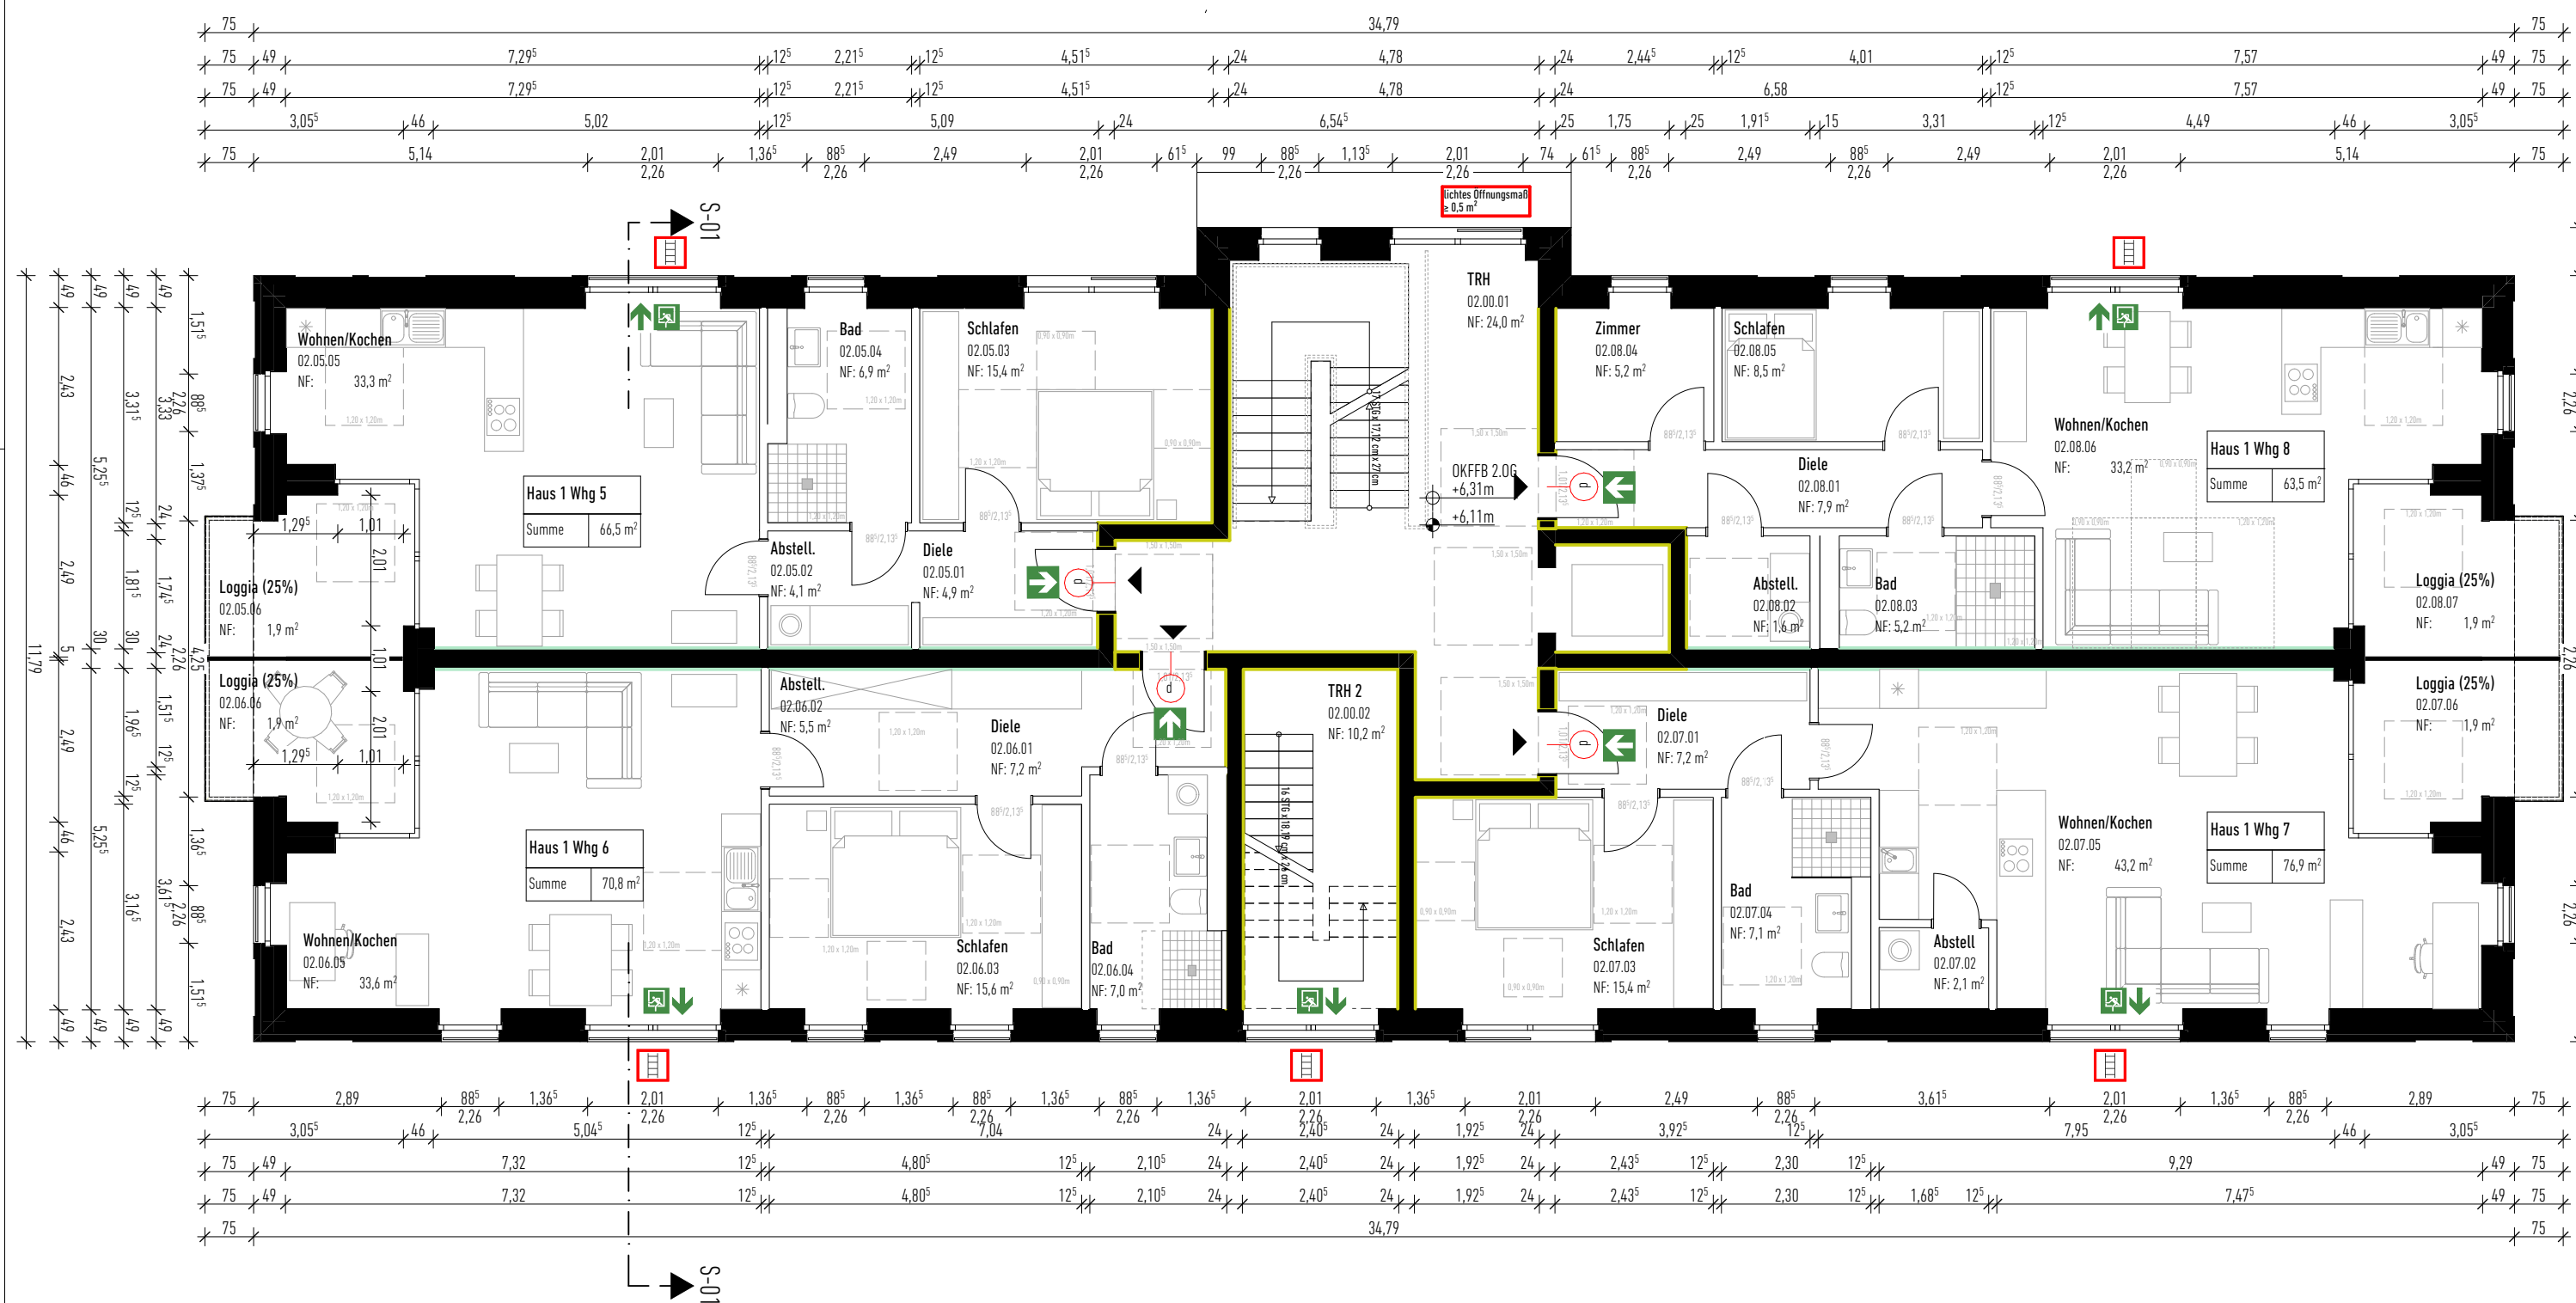

LEGENDE

	OKFF	Höhenkote Fertigfußboden im Grundriss
	OKRF	Höhenkote Rohfußboden im Grundriss
	OKFF	Oberkante Fertigfußboden in Schnitt und Ansicht
	UKFD	Unterkante Ausbaudecke in Schnitt und Ansicht
	OKRF	Oberkante Rohfußboden in Schnitt und Ansicht
	UKRD	Unterkante Rohdecke in Schnitt und Ansicht
	Grundstücksgrenze	
	Baugrenze	
	Konstruktion	
	Aufbau	
	nichttragende Innenwände	
	Bauteile Brandwand	
	Bauteile BvBW [feuerbeständig / Bauart von Brandwand]	
	Bauteile F90 [feuerbeständig]	
	Bauteile F60 [hoch feuerhemmend]	
	Bauteile F60-M [hoch feuerhemmend / mechanische Beanspruchung]	
	Bauteile F30 [feuerhemmend]	
	BD	Bodendurchbruch
	OK	Oberkante
	UK	Unterkante
	UKD	Unterkante Rohdecke
	VK	Vorderkante
	HK	Hinterkante
	UZ	Unterzug
	DD	Deckendurchbruch
	BRH	Brüstungshöhe
	B	Bodenbelag
	W	Wandbekleidung
	D	Decke
	NF	Netto-Grundfläche
	RH	Raumhöhe Rohbau

Sämtliche Maße sind vor Beginn der Arbeiten vom Unternehmer eigenverantwortlich am Bau zu prüfen. Sämtliche Einbaumaße sind an der Baustelle zu nehmen. Alle Werkpläne sind nur in Verbindung mit den gültigen Schal- und Bewehrungsplänen des Tragwerksplaners, sowie den Durchbruchplänen der Fachingenieure gültig und/oder den ergänzenden Angaben. Dehnungsfugen sind nach Angabe Tragwerksplaner auszuführen. Bei der Bauausführung sind die Planungen der Fachingenieure sowie die Angaben der Sonderfachleute zu beachten. Firmendetails und Ausführungszeichnungen gelten nur mit Genehmigungsvermerk des Architekten. Die Koordinationspflicht bleibt unberührt. Der Ausführende ist verpflichtet, den Auftraggeber auf etwaige Unstimmigkeiten der Ausführungsunterlagen hinzuweisen (VOB, § 3.3).



BAUVORHABEN:
Lohner Höfe
Hauptstraße 1-3
49835
Wietmarschen

DATUM: **FREIGABE:** **FREIGABE:**

Alle Maße sind bezogen auf OKFF EG = 27,500 ü.NHN ± ± 0,00

2.Obergeschoss Haus 1

Maßstab: 1:100
Phase: 4_Genehmigung
Stand: 07.07.2026
Plangröße: DIN A2
Planersteller: ms / jmdb / ab

Projektkürzel_Fachbereich_Leistungsphase_Planart_Planinhalt_Plannummer_Lfd.Nr._Blatt Nr._Index_Status

03_Grundriss 2.OG_260707

