


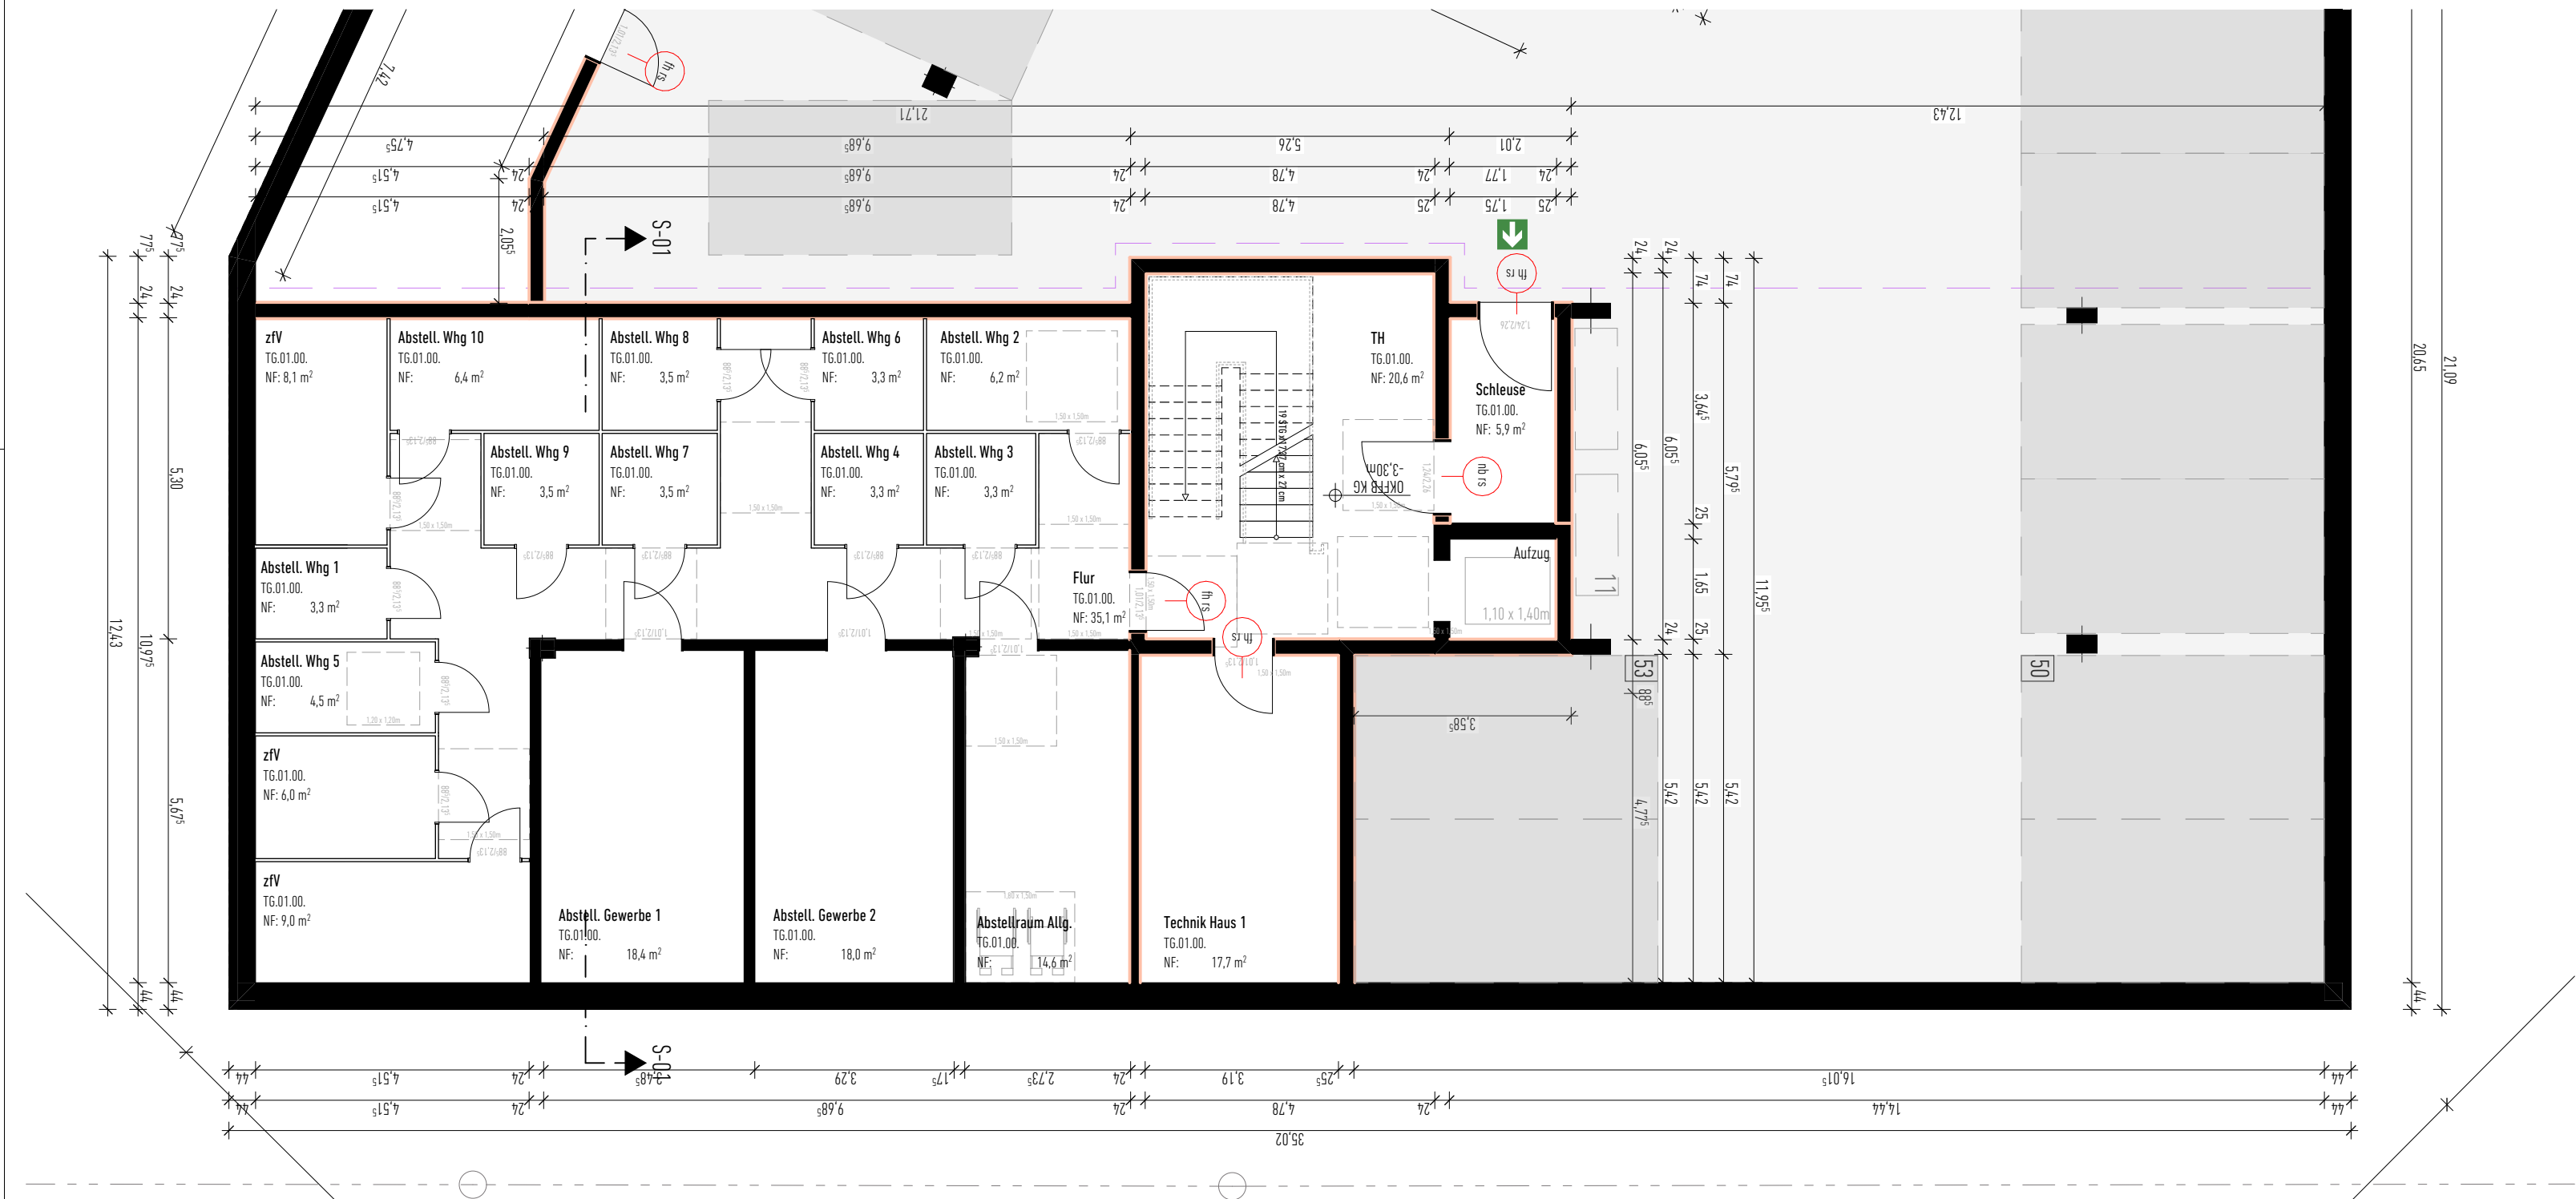

# LEGENDE

|  |                                                                   |                                                 |
|--|-------------------------------------------------------------------|-------------------------------------------------|
|  | OKFF                                                              | Höhenkote Fertigfußboden im Grundriss           |
|  | OKRF                                                              | Höhenkote Rohfußboden im Grundriss              |
|  | OKFF                                                              | Oberkante Fertigfußboden in Schnitt und Ansicht |
|  | UKFD                                                              | Unterkante Ausbaudecke in Schnitt und Ansicht   |
|  | OKRF                                                              | Oberkante Rohfußboden in Schnitt und Ansicht    |
|  | UKRD                                                              | Unterkante Rohdecke in Schnitt und Ansicht      |
|  | Grundstücksgrenze                                                 |                                                 |
|  | Baugrenze                                                         |                                                 |
|  | Konstruktion                                                      |                                                 |
|  | Aufbau                                                            |                                                 |
|  | nichttragende Innenwände                                          |                                                 |
|  | Bauteile Brandwand                                                |                                                 |
|  | Bauteile BvBW<br>[feuerbeständig / Bauart von Brandwand]          |                                                 |
|  | Bauteile F90<br>[feuerbeständig]                                  |                                                 |
|  | Bauteile F60<br>[hoch feuerhemmend]                               |                                                 |
|  | Bauteile F60-M<br>[hoch feuerhemmend / mechanische Beanspruchung] |                                                 |
|  | Bauteile F30<br>[feuerhemmend]                                    |                                                 |
|  | BD                                                                | Bodendurchbruch                                 |
|  | OK                                                                | Oberkante                                       |
|  | UK                                                                | Unterkante                                      |
|  | UKD                                                               | Unterkante Rohdecke                             |
|  | VK                                                                | Vorderkante                                     |
|  | HK                                                                | Hinterkante                                     |
|  | UZ                                                                | Unterzug                                        |
|  | DD                                                                | Deckendurchbruch                                |
|  | BRH                                                               | Brüstungshöhe                                   |
|  | B                                                                 | Bodenbelag                                      |
|  | W                                                                 | Wandbekleidung                                  |
|  | D                                                                 | Decke                                           |
|  | NF                                                                | Netto-Grundfläche                               |
|  | RH                                                                | Raumhöhe Rohbau                                 |

Sämtliche Maße sind vor Beginn der Arbeiten vom Unternehmer eigenverantwortlich am Bau zu prüfen. Sämtliche Einbaumaße sind an der Baustelle zu nehmen. Alle Werkpläne sind nur in Verbindung mit den gültigen Schal- und Bewehrungsplänen des Tragwerksplaners, sowie den Durchbruchplänen der Fachingenieure gültig und/oder den ergänzenden Angaben. Dehnungsfugen sind nach Angabe Tragwerksplaner auszuführen. Bei der Bauausführung sind die Planungen der Fachingenieure sowie die Angaben der Sonderfachleute zu beachten. Firmendetails und Ausführungszeichnungen gelten nur mit Genehmigungsvermerk des Architekten. Die Koordinationspflicht bleibt unberührt. Der Ausführende ist verpflichtet, den Auftraggeber auf etwaige Unstimmigkeiten der Ausführungsunterlagen hinzuweisen (VOB, § 3.3).



**BAUVORHABEN:**  
Lohner Höfe  
Hauptstraße 1-3  
49835  
Wietmarschen

**DATUM:** **FREIGABE:** **FREIGABE:**

Alle Maße sind bezogen auf OKFF EG = 27.500 ü.NHN ± ± 0,00

**Ausschnitt TG Haus 1**

Grundriss dient zur Information  
Die Tiefgarage ist im Zusammenhang mit  
den Häusern 3-5 beantragt

Maßstab: 1:100  
Phase: 4\_Genehmigung  
Stand: 07.07.2026  
Plangröße: DIN A2  
Planersteller: ms / jmdb / ab

Projektkürzel\_Fachbereich\_Leistungsphase\_Planart\_Planinhalt\_Plannummer\_Lfd.Nr.\_Blatt Nr.\_Index\_Status

**03\_Grundriss KG\_260707**

