



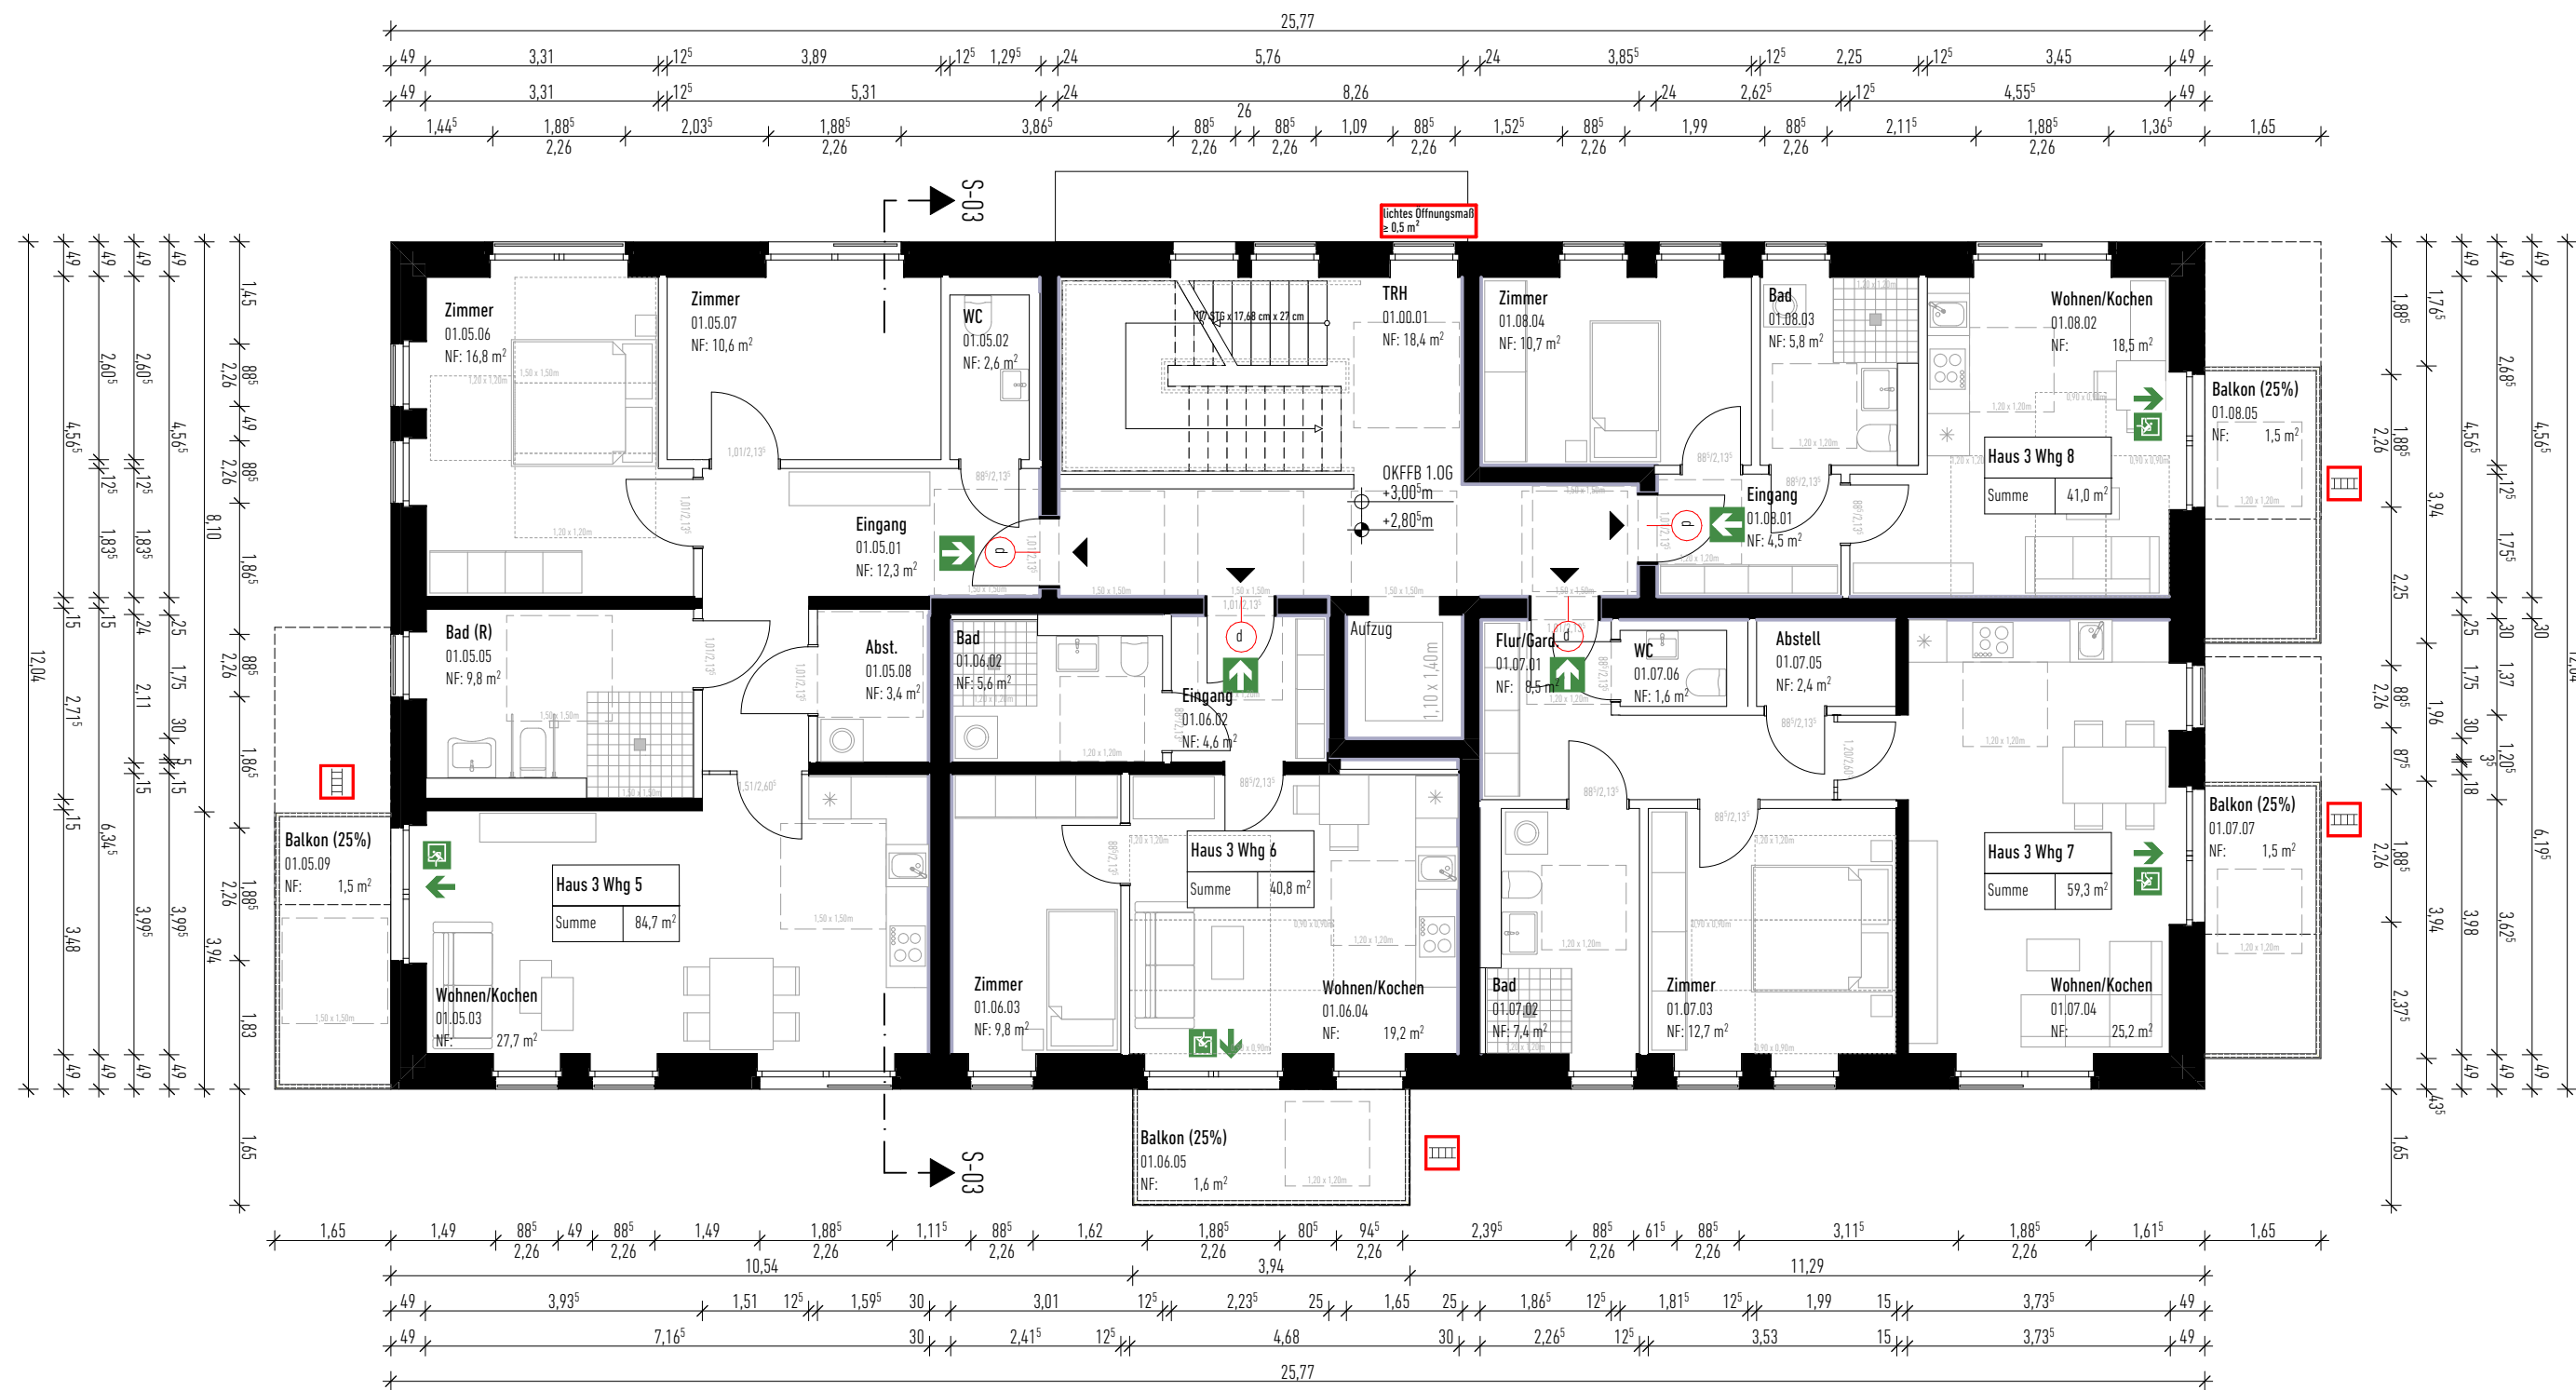

LEGENDE

	±0,00	OKFF	Höhenkote Fertigfußboden im Grundriss
	-0,20	OKRF	Höhenkote Rohfußboden im Grundriss
	±0,00	OKFF	Oberkante Fertigfußboden in Schnitt und Ansicht
	-0,30	UKFD	Unterkante Ausbaudecke in Schnitt und Ansicht
	-0,15	OKRF	Oberkante Rohfußboden in Schnitt und Ansicht
	-0,30	UKRD	Unterkante Rohdecke in Schnitt und Ansicht
			Grundstücksgrenze
			Baugrenze
			Konstruktion
			Aufbau
			nichttragende Innenwände
			Bauteile Brandwand
			Bauteile BvBW [feuerbeständig / Bauart von Brandwand]
			Bauteile F90 [feuerbeständig]
			Bauteile F60 [hoch feuerhemmend]
			Bauteile F60-M [hoch feuerhemmend / mechanische Beanspruchung]
			Bauteile F30 [feuerhemmend]
	BD		Bodendurchbruch
	OK		Oberkante
	UK		Unterkante
	UKD		Unterkante Rohdecke
	VK		Vorderkante
	HK		Hinterkante
	UZ		Unterzug
	DD		Deckendurchbruch
	BRH		Brüstungshöhe
	B		Bodenbelag
	W		Wandbekleidung
	D		Decke
	NF		Netto-Grundfläche
	RH		Raumhöhe Rohbau

Sämtliche Maße sind vor Beginn der Arbeiten vom Unternehmer eigenverantwortlich am Bau zu prüfen. Sämtliche Einbaumaße sind an der Baustelle zu nehmen. Alle Werkpläne sind nur in Verbindung mit den gültigen Schal- und Bewehrungsplänen des Tragwerksplaners, sowie den Durchbruchsplänen der Fachingenieure gültig und/oder den ergänzenden Angaben. Dehnungsfugen sind nach Angabe Tragwerksplaner auszuführen. Bei der Bauausführung sind die Planungen der Fachingenieure sowie die Angaben der Sonderfachleute zu beachten. Firmendetails und Ausführungszeichnungen gelten nur mit Genehmigungsvermerk des Architekten. Die Koordinationspflicht bleibt unberührt. Der Ausführende ist verpflichtet, den Auftraggeber auf etwaige Unstimmigkeiten der Ausführungsunterlagen hinzuweisen (VOB, § 3.3).

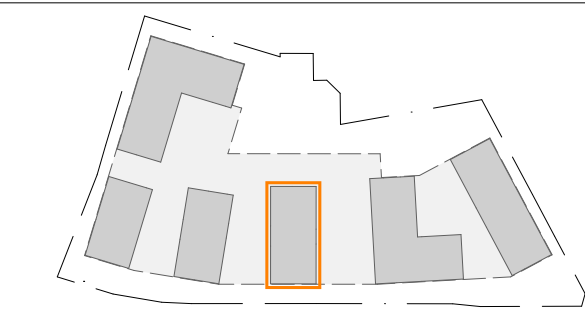

BAUVORHABEN: Lohner Höfe Hauptstraße 1-3 49835 Wietmarschen		
DATUM:	FREIGABE:	FREIGABE:
Alle Maße sind bezogen auf OKFF EG = 27,5000 ü.NHN ± ± 0,00		
	1.Obergeschoss Haus 3	
Maßstab: 1:100 Phase: 4_Genehmigung Stand: 25.06.2026 Plangröße: DIN A2 Planersteller: ms / jmdb / ab		
Projektkürzel_Fachbereich_Leistungsphase_Planart_Planinhalt_Plannummer_Lfd.Nr._Blatt Nr._Index_Status		
03_Grundriss 1.OG_Haus3_260625		