

Baugebiet "Am Freizeitsee I"



Dipl.-Ing. Ingo Illguth
Dipl.-Ing. Maren Illguth-Karanfil

Öffentlich bestellte Vermessungsingenieure

Meppener Straße 15 – 49808 Lingen (Ems) – Tel. 0591/62397 – Fax 0591/63209

Mail: illguth.vermessung@ewetel.net - www.illguth.de

Lingen (Ems), den 12. Dezember 2023


EH = Einzelhaus
EH4 = Einzelhaus mit 4 Wohneinheiten
DH = Doppelhaus
RH = Reihenhaus

Sonderkartierung

Maßstab 1: 1000

Gemarkung Lohne Flur 12


Geschäftsbuchnummer 23/1124

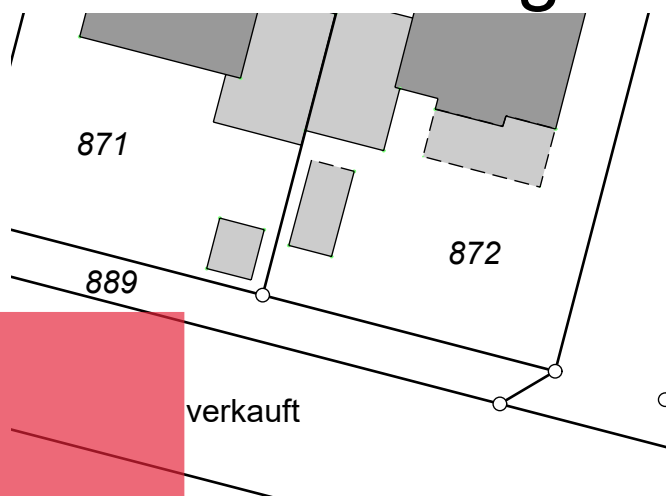

verkauft

reserviert

frei

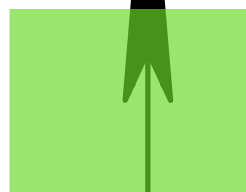

▼ = noch nicht Bestandteil des Liegenschaftskatasters!