

Übersichtskarte M. 1:20.000

© OpenStreetMap-Mitwirkende

Lagebezug: ETRS89 UTM 32N

Entwurfsbearbeitung:

IPW INGENIEURPLANUNG GmbH & Co.KG
 Marie-Curie-Str.4a • 49134 Wallenhorst
 Tel.05407/880-0 • Fax05407/880-88

Wallenhorst, 2022-04-27

	Datum	Zeichen
bearbeitet	2022-04	Gr
gezeichnet	2022-04	Hd
geprüft		
freigegeben		

Plan-Nummer: H:\WIETMAR\221205\PLAENE\BP\bp_fnp-25aen-Aufhebung_01.dwg(FNP)


FLÄCHENNUTZUNGSPLAN



GEMEINDE WIETMARSCHEN
 Landkreis Grafschaft Bentheim
 25. Änderung Aufhebung

Entwurf

Maßstab 1 : 2.000

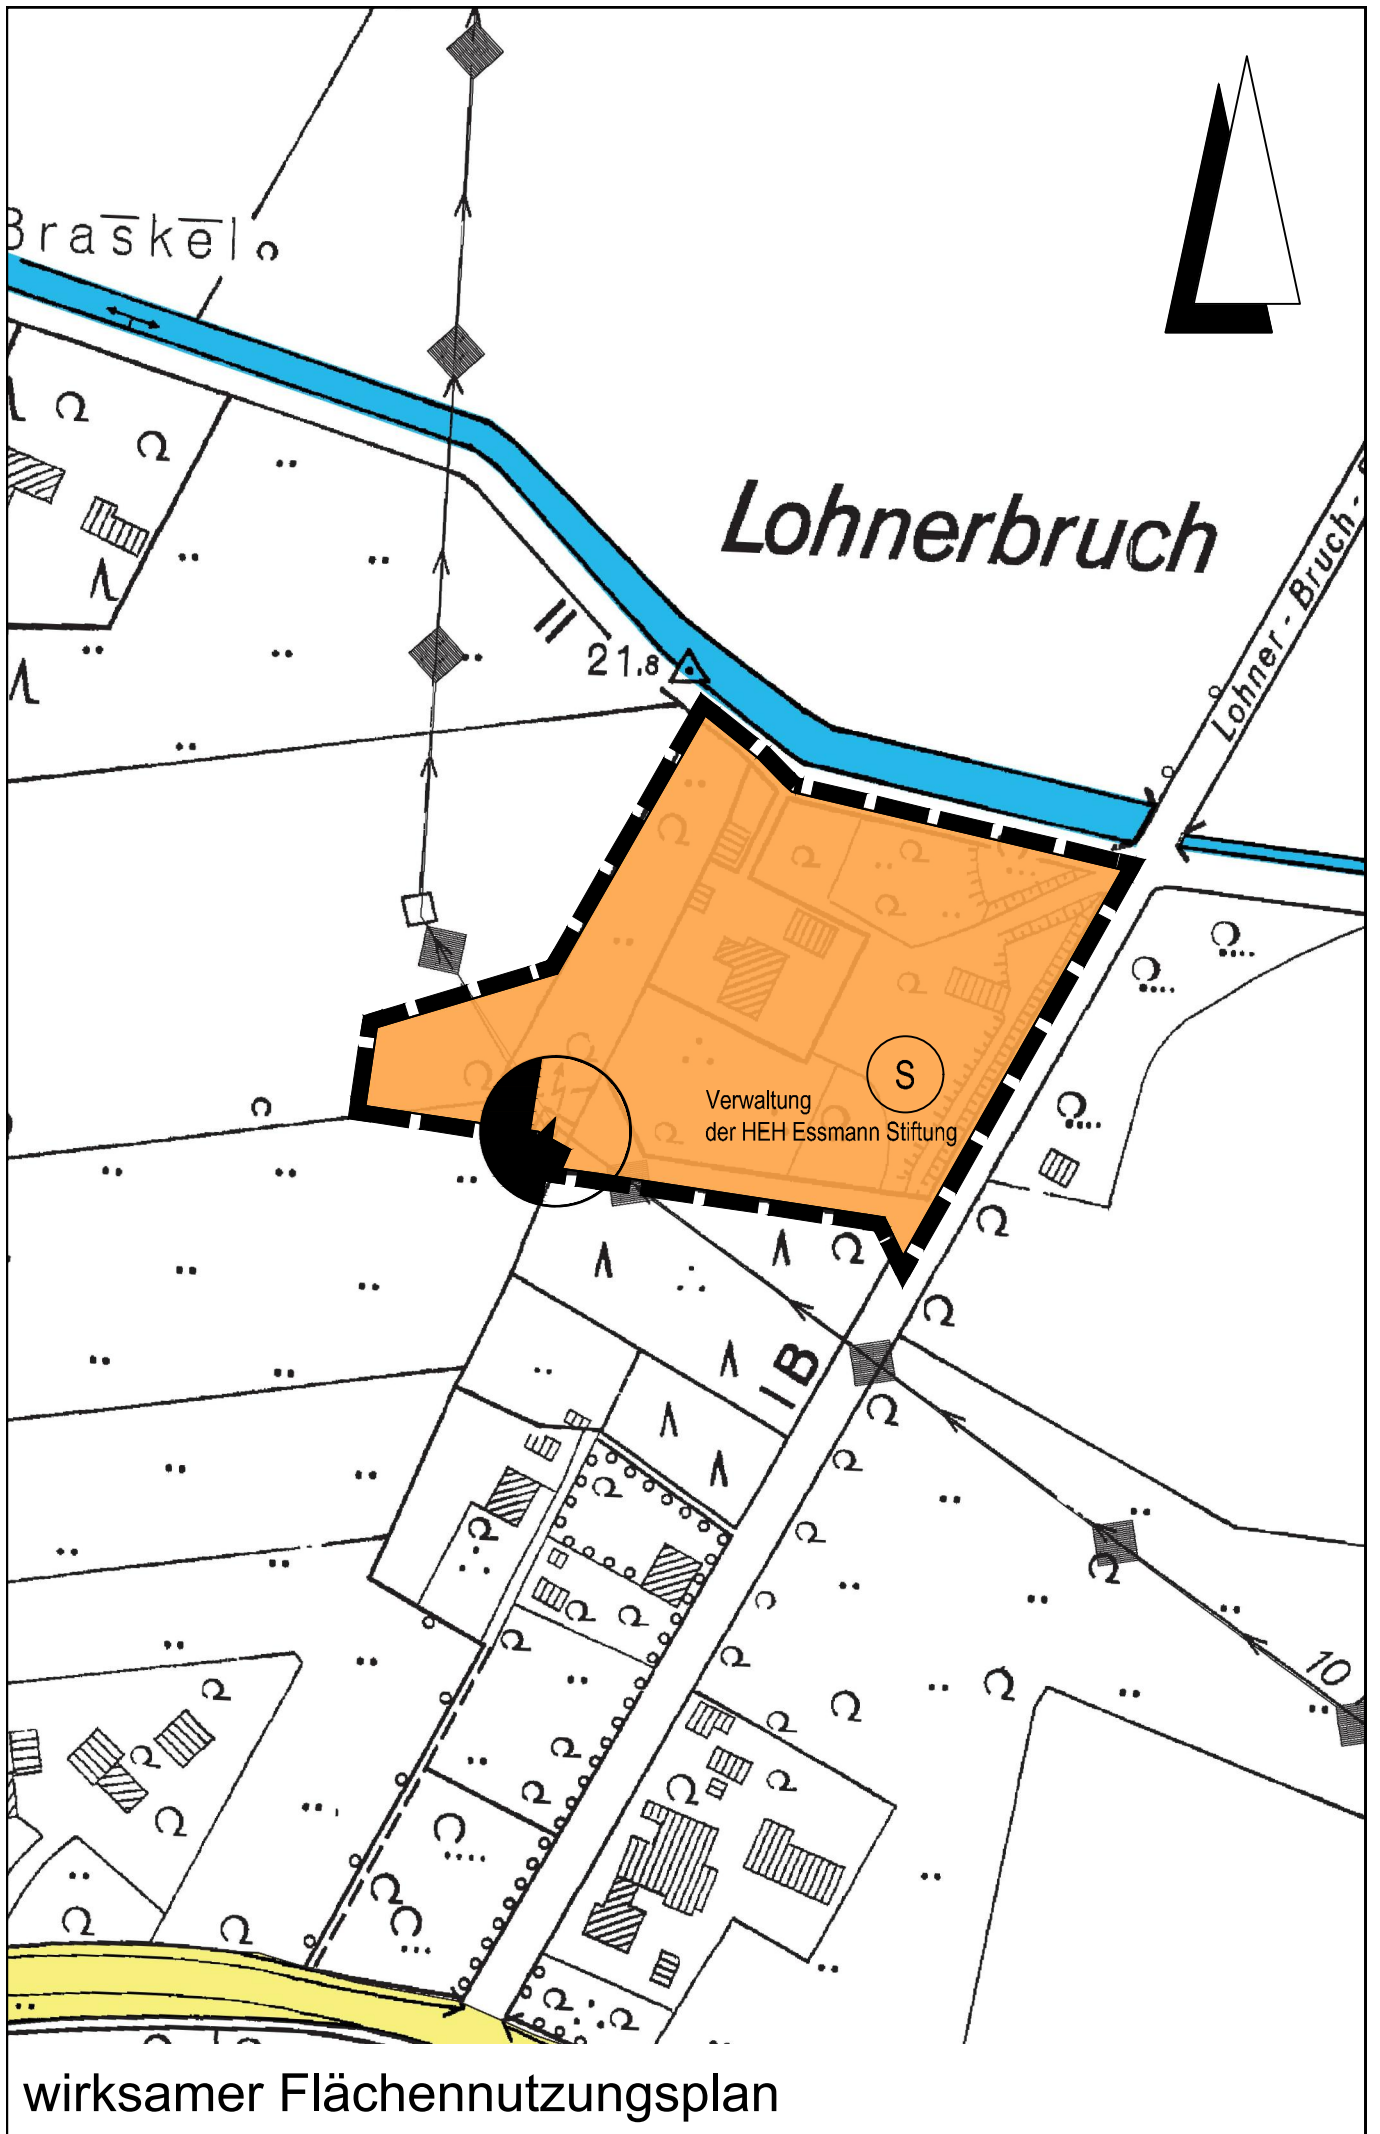

Planzeichenerklärung

Gemäß Planzeichenverordnung 1990 vom 18.12.1990 (BGBl. 1991 I, S. 58) in der aktuell gültigen Fassung und der Baunutzungsverordnung vom 21.11.2017 (BGBl. I, S. 3786) in der aktuell gültigen Fassung.

Sonstige Planzeichen



Geltungsbereich der Flächennutzungsplanänderung

