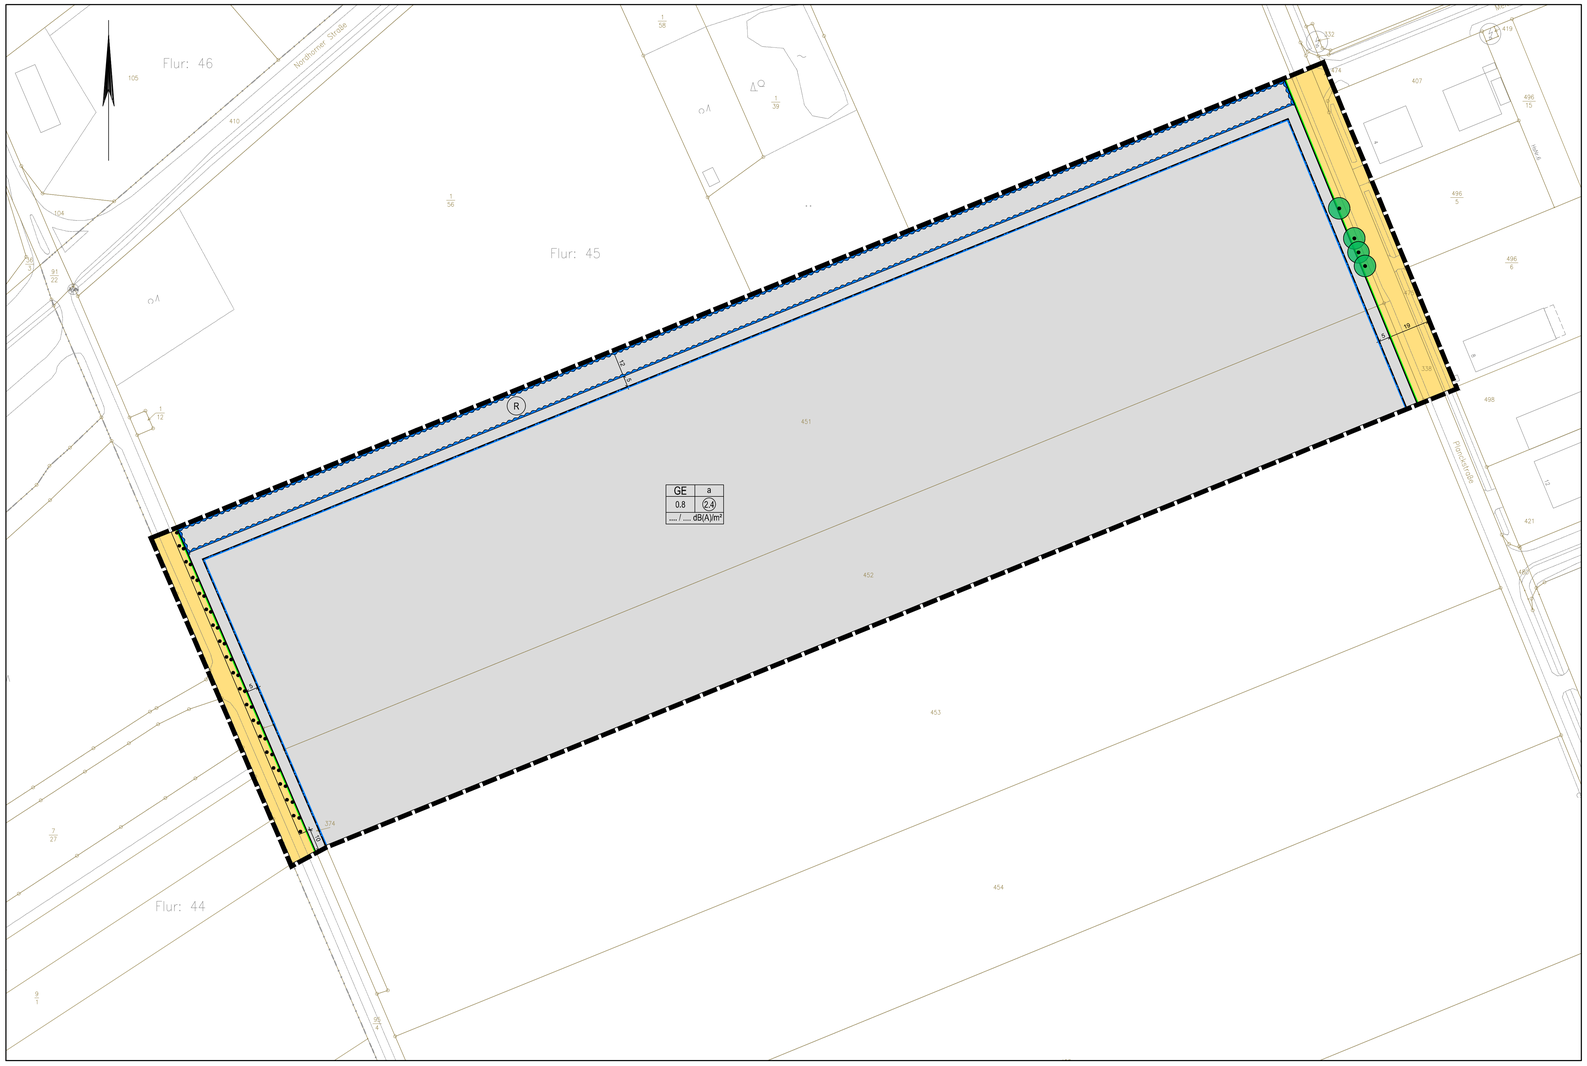

Planzeichenerklärung

Gemäß Planzeichenverordnung 1990 vom 18.12.1990 (BGBl. 1991 I, S. 58) in der aktuell gültigen Fassung und der Baunutzungsverordnung vom 21.11.2017 (BGBl. I, S. 3786) in der aktuell gültigen Fassung.

I. Bestandsangaben

- Gemarkungsgrenze
- Flurgrenze
- Flurstücks- bzw. Eigentumsgrenze mit Grenzmal
- 12/3 Flurstücksnummer
- 20 Wohngebäude mit Hausnummern
- Wirtschaftsgebäude, Garagen

II. Festsetzungen des Bebauungsplanes

1. Art der baulichen Nutzung
(gem. § 9 Abs. 1 Nr. 1 BauGB, i.V.m. §§ 1 bis 11 BauNVO)

- GE — Gewerbegebiete

2. Maß der baulichen Nutzung
(gem. § 9 Abs. 1 Nr. 1 BauGB, i. V. m. §§ 16 bis 21a BauNVO)

- 0,8 — Grundflächenzahl
- (2,4) — Geschossflächenzahl

3. Bauweise, Baulinien, Baugrenzen
(gem. § 9 Abs. 1 Nr. 2 BauGB, i. V. m. §§ 22 u. 23 BauNVO)

- a — abweichende Bauweise
- Baugrenze

6. Verkehrsflächen
(gem. § 9 Abs. 1 Nr. 11 und Abs. 6 BauGB)

- Straßenverkehrsflächen
- Straßenbegrenzungslinie

10. Wasserflächen und Flächen für die Wasserwirtschaft, den Hochwasserschutz und die Regelung des Wasserabflusses
(gem. § 9 Abs. 1 Nr. 16 und Abs. 6a BauGB)

- Umgrenzung von Flächen für die Wasserwirtschaft, den Hochwasserschutz und die Regelung des Wasserabflusses
- (R) — Regenrückhaltebecken

13. Planungen, Nutzungsregelungen, Maßnahmen zum Schutz, zur Pflege und zur Entwicklung von Boden, Natur und Landschaft
(gem. § 9 Abs. 1 Nr. 20, 25 und Abs. 6 BauGB)

- Umgrenzung von Flächen mit Bindungen für Bepflanzungen und für die Erhaltung von Bäumen, Sträuchern und sonstigen Bepflanzungen
- zu erhaltende Einzelbäume

15. Sonstige Planzeichen

- Grenze des räumlichen Geltungsbereichs des Bebauungsplanes (gem. § 9 Abs. 7 BauGB)

Planzeichen ergänzend zur Planzeichenverordnung

- .../ .. dB(A) — Emissionskontingent L_{EK} nach DIN 45691:2006-12 "Geräuschkontingentierung" (Dezember 2006, Beuth-Verlag) tags / nachts in dB(A)/m²

Veröffentlichung

Der Rat/Verwaltungsausschuss der Gemeinde Wietmarschenhat in der Sitzung am ..... dem Entwurf des Bebauungsplans und der Begründung zugestimmt und die Veröffentlichung gemäß § 3 Abs. 2 BauGB beschlossen.

Ort und Dauer der Veröffentlichung wurden am ..... ortsüblich bekannt gemacht.

Der Entwurf des Bebauungsplanes und der Begründung sowie die wesentlichen, bereits vorliegenden umweltbezogenen Stellungnahmen wurden vom ..... bis ..... gemäß § 3 Abs. 2 BauGB veröffentlicht.

Gemäß § 4a Abs. 2 BauGB sind gleichzeitig die Stellungnahmen der Behörden und sonstigen Träger öffentlicher Belange gemäß § 4 Abs. 2 BauGB eingeholt worden.

Wietmarschen, den ..... Der Bürgermeister

.....

Satzungsbeschluss

Der Rat der Gemeinde Wietmarschen hat den Bebauungsplan nach Prüfung der Stellungnahmen gemäß §§ 3 Abs. 2 und 4 Abs. 2 BauGB in seiner Sitzung am ..... als Satzung (§10 BauGB) sowie die Begründung beschlossen.

Wietmarschen, den ..... Der Bürgermeister

.....

Inkrafttreten

Der Satzungsbeschluss über den Bebauungsplan Nr. 135 "Gewerbegebiet A 31 Wietmarschen Lohne XVI" ist gemäß § 10 Abs. 3 BauGB am ..... ortsüblich bekannt gemacht worden.

Der Bebauungsplan ist damit am ..... rechtsverbindlich geworden.

Wietmarschen, den ..... Der Bürgermeister

.....

Verletzung von Vorschriften

Innerhalb eines Jahres seit Bekanntmachung des Bebauungsplanes sind Verletzungen von Verfahrens- und Formschriften gemäß § 214 Abs. 1 BauGB oder beachtliche Verletzungen unter Berücksichtigung des § 214 Abs. 1 BauGB der Vorschriften über das Verhältnis des Bebauungsplanes und des Flächennutzungsplanes oder beachtliche Mängel des Abwägungsvorganges gemäß § 214 Abs. 3 BauGB nicht geltend gemacht worden. Entsprechende Verletzungen oder Mängel werden damit unbeachtlich.

Wietmarschen, den ..... Der Bürgermeister

.....

A. TEXTLICHE FESTSETZUNGEN

§ 1 Festsetzungen zum Immissionsschutz
Emissionskontingente:
Im Plangebiet sind nur Vorhaben (Betriebe und Anlagen) zulässig, deren Geräusche die die in der Planzeichnung festgesetzten Emissionskontingente L_{EK} nach DIN 45691:2006-12 „Geräuschkontingentierung" (Dezember 2006, Beuth-Verlag) weder tags (06.00 h bis 22.00 h) noch nachts (22.00 h bis 06.00 h) überschreiten.
Die Prüfung der Einhaltung erfolgt nach DIN 45691:2006-12, Abschnitt 5:
Die DIN-Vorschriften werden beim Bauamt der Gemeinde Wietmarschen zur Einsicht bereitgehalten.
Ein Vorhaben erfüllt auch dann die schalltechnischen Festsetzungen des Bebauungsplanes, wenn der Beurteilungspegel L_r den Immissionsrichtwert nach TA Lärm um mindestens 15 dB unterschreitet (Relevanzgrenze).
Die Geräuschkontingentierung bezieht sich auf die schützenswerten Wohnnutzungen bzw. Büronutzungen im Umfeld der ausgewiesenen Gewerbeflächen.

§ 2 Flächen mit Pflanzbindung
Die im Plangebiet gemäß § 9 (1) Nr. 25a BauGB festgesetzten Flächen mit Pflanzbindung sind entsprechend der in der Begründung/ Umweltbericht beige/ügten Pflanzenlisten flächig zu bepflanzen und dauerhaft zu erhalten und fachgerecht zu pflegen.

§ 3 Bodenversiegelung von KFZ- Stellplätzen
Die Oberfläche von KFZ- Stellplätzen und ihren Zufahrten sind mit wasserdurchlässigen Materialien (Pflaster mit einem mindestens 25%-igen Fugenanteil, Schotterrasen, Rasengittersteine o.ä.) aufzuführen.

§ 4 Bepflanzung von KFZ- Stellplätzen
Auf Grundstücken mit mehr als sieben KFZ- Stellplätzen ist je angefangene fünf Plätze ein großkroniger Laubbaum anzupflanzen.

§ 5 Nebenanlagen, Trafostationen
Die Errichtung von Trafostationen ist auch außerhalb der Baugrenzen zulässig. Wird zum Zwecke der Errichtung eine eigentumsrechtlich eigenständige Versorgungsfläche gebildet, so wird für diese Versorgungsfläche eine dreiseitige Grenzbebauung zwingend festgesetzt.

§ 6 Nutzungsregelungen
a) Gemäß § 1 Abs. 9 BauNVO sind im Plangebiet Wohnungsprostitution, Sexshops und solche Betriebe, deren beabsichtigte Nutzung auf die Ausübung sexueller Handlungen innerhalb der Betriebsflächen ausgerichtet ist oder bei denen die Ausübung sexueller Handlungen ein betriebliches Wesensmerkmal darstellt, wie z.B. Bordelle, bordellartige Betriebe, sogenannte Swinger-Clubs oder gewerbliche Zimmervermietungen zum Zweck der Vornahme sexueller Handlungen nicht zulässig.

b) Gemäß § 1 Abs. 5,6 und 9 BauNVO sind im Plangebiet Vergnügungsstätten gemäß § 6 Abs. 2 Nr. 8 BauNVO, § 6 Abs. 3 BauNVO und § 8 Abs. 3 Nr. 3 BauNVO nicht zulässig

c) Im Plangebiet sind Einzelhandelsbetriebe und sonstige Gewerbebetriebe mit Verkaufsflächen für den Verkauf an End-Verbraucher unzulässig, wenn das angebotene Sortiment ganz oder teilweise den Waren der nachstehenden Liste (der Gemeinde Wietmarschen, in Anlehnung an die Sortimentsliste des Regionalen Einzelhandelskonzeptes Landkreis Grafschaft Bentheim) zuzuordnen ist (gemäß § 1 (9) BauNVO):

Zentrenrelevante Sortimente
- Haushaltstextilien, Kurzwaren, Schneidereibedarf, Handarbeiten, Meterware für Bekleidung und Wäsche
- Bekleidung, Bekleidungszubehör, Kürschnerwaren
- Schuhe, Leder- und Täschnerwaren
- Wohnraumleuchten (Wand- und Deckenleuchten, Standleuchten, Tischleuchten)
- Haushaltsgegenstände ohne Möbel für Garten und Camping
- Keramische Erzeugnisse und Glaswaren
- Heimtextilien
- Elektrische Haushaltsgeräte und elektrotechnische Erzeugnisse
- Geräte der Unterhaltungselektronik und Zubehör
- Musikinstrumente und Musikalien
- Schreib- und Papierwaren, Schul- und Büroartikel ohne Bürobedarf mit überwiegend gewerblicher Ausrichtung
- Bücher und Fachzeitschriften
- Unterhaltungszeitschriften und Zeitungen
- Kunstgegenstände, Bilder, kunstgewerbliche Erzeugnisse, Briefmarken, Münzen und Geschenkartikel
- Uhren, Edelmetallwaren und Schmuck
- Spielwaren
- Schnittblumen
- Augenoptiker, Foto- und optische Erzeugnisse
- Computer, Computerteile, periphere Einheiten, Software
- Telekommunikationsendgeräte und Mobiltelefone
- Fahrräder, Fahrradteile und Zubehör
- Sportartikel
- Antiquitäten und antike Teppiche, Antiquariate

Nahversorgungs- oder zentrenrelevante Sortimente
- Nahrungsmittel, Getränke und Tabakwaren, Fach- Einzelhandel mit Nahrungsmitteln
- Kosmetische Erzeugnisse und Körperpflegeartikel
- Drogerieartikel ohne Feinchemikalien, Saaten- und Pflanzenschutzmittel, Schädlingsbekämpfungsmittel
- Heim- und Kleintierfutter, u.a. für Hunde, Katzen, Kaninchen, Meerschweinchen, Hamster und Ziervögel

Generell zulässig sind Handwerksbetriebe mit Verkaufsflächen für den Verkauf an End-Verbraucher, wenn das angebotene Sortiment aus eigener Herstellung stammt (nur Waren, die in dem Handwerksbetrieb hergestellt worden sind) und der Betrieb aufgrund der von ihm ausgehenden Emissionen typischerweise nur in einem Gewerbe- oder Industriegebiet zulässig ist (Produktionsverbindungshandel). Die Verkaufsfläche darf maximal 10% der Gesamtfläche betragen, höchstens jedoch 100 qm.

Betriebe, die lediglich einen Fabrikverkauf zum Gegenstand haben oder in Form eines Factory-Outlet-Centers (FOC) oder ähnlichen Outlet-Store betrieben werden, sind nicht zulässig.

§ 7 Maßnahmen zum Artenschutz (gem. § 19 (1) Nr.20 BauGB)
Um die Erfüllung artenschutzrechlicher Verbotstatbestände des § 44 (1) BNatSchG zu vermeiden, ist die Einhaltung von Ersch/eißungszeiten sowie Vorgaben zu den Baumfällungen älterer Bäume zu gewährleisten. Unter der Voraussetzung, dass die im Zuge des Artenschutzbeitrages der genehmigten, vorgezogenen Waldrodung formulierten artenschutzrechtlichen Maßnahmen und Erfordernisse umgesetzt sind und unter Beachtung der im Umweltbericht formulierten Vermeidungsmaßnahmen zum Artenschutz ist nach aktueller Einschätzung keine Erfüllung artenschutzrechtlicher Tatbestände zu erwarten und somit kein Ausnahmeverfahren erforderlich.

Baufeldräumung: die Baufeldräumung (Gehölzentfernungen, Beseitigung sonstiger Vegetationsstrukturen) muss außerhalb der Brutsaison der Vögel und somit zwischen dem 01. August und dem 01. März stattfinden.

Baufeldräumung: Die Baumfällungen sind außerhalb der Brutsaison der Vögel und der sommerlichen Aktivitätszeit der Fledermäuse und somit im Zeitraum zwischen dem 01.11. und 01.03 in Verbindung mit einer ökologischen Baubegleitung (ÖBB: Kontrolle möglicherweise besetzter Quartierstandorte durch einen Fledermausspezialisten im Zuge der Baufeldräumung, inklusive möglicher Bergung/ Sicherung von Individuen) durchzuführen. Sollten wider Erwarten bei der Fällung Tiere aus der Artgruppe der Fledermäuse gefunden werden, ist die Untere Naturschutzbehörde zu informieren und es ist entweder ein Fällstopp zu erwirken oder die Tiere müssen geborgen und versorgt werden. Für die Bergung und Versorgung ist der Fledermausspezialist (ÖBB) verantwortlich.

Gestaltung der Außenanlagen: Aus Gründen des Naturschutzes (Lebensraum für Insekten, Nahrungsgrundlage für die Avifauna) sind die sonstigen Außenanlagen/ Freiflächen im Plangebiet mit Ausnahme der notwendigen Erschließungen gärtnerisch anzulegen. Die Anlage von Kiesbeeten und/ oder Steinbeeten ist nicht zulässig.

B Hinweise

Für diesen Bebauungsplan gilt die Verordnung über die bauliche Nutzung der Grundstücke (BauNVO) i.d.F. vom 23.01.1990 (BGBL. I S 132)

Von der Bundesautobahn BAB A 31 und der Bundesstraße B 213 gehen erhebliche Emissionen aus. Seitens der Eigentümer neu ausgewiesener Baugrundstücke sowie bei Neu- oder Umbauten bestehen keine Ansprüche gegen den jeweiligen Straßenbaulastträger im Hinblick auf die Bestimmungen des Bundesimmissionsschutzgesetzes, soweit Emissionen von der BAB A 31 und der B 213 ausgehen.
Da der Bebauungsplan im Bereich vorhandener bzw. geplanter Straßen errichtet wird, besteht gegen die jeweiligen Träger der Straßenbaulast kein Anspruch auf Schallschutzmaßnahmen. Eventuelle Lärmschutzmaßnahmen infolge der derzeitigen Belastung bzw. infolge einer Erhöhung der Verkehrsbelastung durch die allgemeine Entwicklung ohne gleichzeitigen baulichen Eingriff in die jeweilige Fahrbahn durch den Straßenbaulastträger oder infolge von Baumaßnahmen an der jeweiligen Straße aufgrund der Festsetzungen im Bebauungsplan sind von der Gemeinde bzw. vom Eigentümer der baulichen Anlage selber zu tragen und durchzuführen.

Das Plangebiet liegt innerhalb der Baubeschränkungszone des Luft-Boden-Schießplatzes Nordhorn-Range. Hier dürfen Gebäude eine Höhe von 25 m über Gelände nicht überschreiten.

Das Plangebiet liegt innerhalb des Flugbeschränkungsgebietes ED R 37a, in dem Windkraftanlagen und andere hochaufragende Hindernisse nicht errichtet werden dürfen.

Über das Plangebiet verlaufen Richtfunkverbindungen. Die maximal zulässige Bauhöhe darf in bestimmten Zonen innerhalb des Schutzbereiches der Richtfunkverbindung 78 m über NN nicht überschreiten, um das Funkfeld nicht zu beeinträchtigen.

Sollten bei den geplanten Bau- und Erdarbeiten ur- oder frühgeschichtliche Bodenfunde (das können u.a. sein: Tongefäßscherben, Holzkohleansammlungen, Schlacken sowie auffällige Bodenverfärbungen und Steinkonzentrationen, auch geringe Spuren solcher Funde) gemacht werden, sind diese gemäß § 14 Abs. 1 Niedersächsisches Denkmalschutzgesetzes meldepflichtig und müssen der zuständigen unteren Denkmalschutzbehörde oder dem Niedersächsischen Landesamt für Denkmalpflege - Referat Archäologie - Stützpunkt Oldenburg, Ofener Straße 15, Telefon: 0441/ 205766 15, unverzüglich gemeldet werden. Bodenfunde und Fundstellen sind nach § 14 Abs. 2 des Niedersächsischen Denkmalschutzgesetzes bis zum Ablauf von vier Werktagen nach der Anzeige unverändert zu lassen, bzw. für ihren Schutz ist Sorge zu tragen, wenn nicht die Denkmalschutzbehörde vorher die Fortsetzung der Arbeiten gestattet.

Präambel und Ausfertigung

Aufgrund der §§ 1 Abs. 3 und 10 des Baugesetzbuches (BauGB) vom 03.11.2017 (BGBl. I S. 3634) in der aktuell gültigen Fassung und der §§ 10 und 58 des Niedersächsischen Kommunalverfassungsgesetzes (NKomVG) vom 17.12.2010 (Nds. GVBl. S. 576) in der aktuell gültigen Fassung hat der Rat der Gemeinde Wietmarschen diesen Bebauungsplan Nr. 135 "Gewerbegebiet A 31 Wietmarschen Lohne XVI", bestehend aus der Planzeichnung und den textlichen Festsetzungen, als Satzung beschlossen.

Wietmarschen, den ..... (SIEGEL) Der Bürgermeister

.....

Aufstellungsbeschluss

Der Rat/Verwaltungsausschuss der Gemeinde Wietmarschen hat in seiner Sitzung am ..... die Aufstellung des Bebauungsplans beschlossen. Der Aufstellungsbeschluss ist gemäß § 2 Abs. 1 BauGB am ..... ortsüblich bekannt gemacht worden.

Wietmarschen, den ..... Der Bürgermeister

.....

Planunterlage

Kartengrundlage: Liegenschaftskarte

Quelle: Auszug aus den Geobasisdaten der Niedersächsischen Vermessungs- und Katasterverwaltung,

© 2024 LGLN
Landesamt für Geoinformation und Landesvermessung Niedersachsen
Regionaldirektion Osnabrück-Meppen

Landkreis Grafschaft Bentheim
Gemeinde : Wietmarschen
Gemarkung : Lohne
Flur : 45
Maßstab : 1:1000

Diese amtliche Präsentation und die ihr zugrunde liegenden Angaben des amtlichen Vermessungswesens sind nach § 5 des Niedersächsischen Gesetzes über das amtliche Vermessungswesen vom 12. Dezember 2002 (Nds. GVBl 2003) geschützt. Die Verwertung für nichteigene oder wirtschaftliche Zwecke und die öffentliche Wiedergabe ist nur mit Erlaubnis der zuständigen Vermessungs- und Katasterbehörde zulässig.

Die Planunterlage entspricht dem Inhalt des Liegenschaftskatasters und weist die städtebaulich bedeutsamen baulichen Anlagen sowie Straßen, Wege und Plätze vollständig nach (Az. L4-2/2024 Stand vom 03.01.2024). Sie ist hinsichtlich der Darstellung der Grenzen und der baulichen Anlagen geometrisch einwandfrei.
Die Übertragbarkeit der neu zu bildenden Grenzen in die Örtlichkeit ist einwandfrei möglich.

Nordhorn, den ..... Landesamt für Geoinformation und Landesvermessung Niedersachsen
(Siegel) Regionaldirektion Osnabrück-Meppen
- Katasteramt Nordhorn -

.....

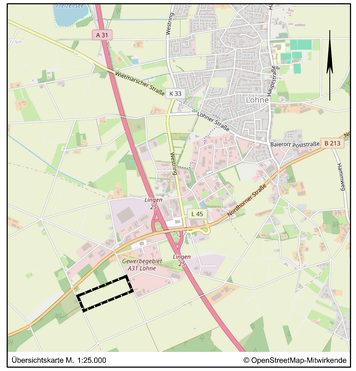
A 31
Wietmarscher Straße
K 33
Lohne
Lohner Straße
Bawinkelstraße
Bawinkelweg
Bawinkelstraße
Bawinkelstraße
Bawinkelstraße